




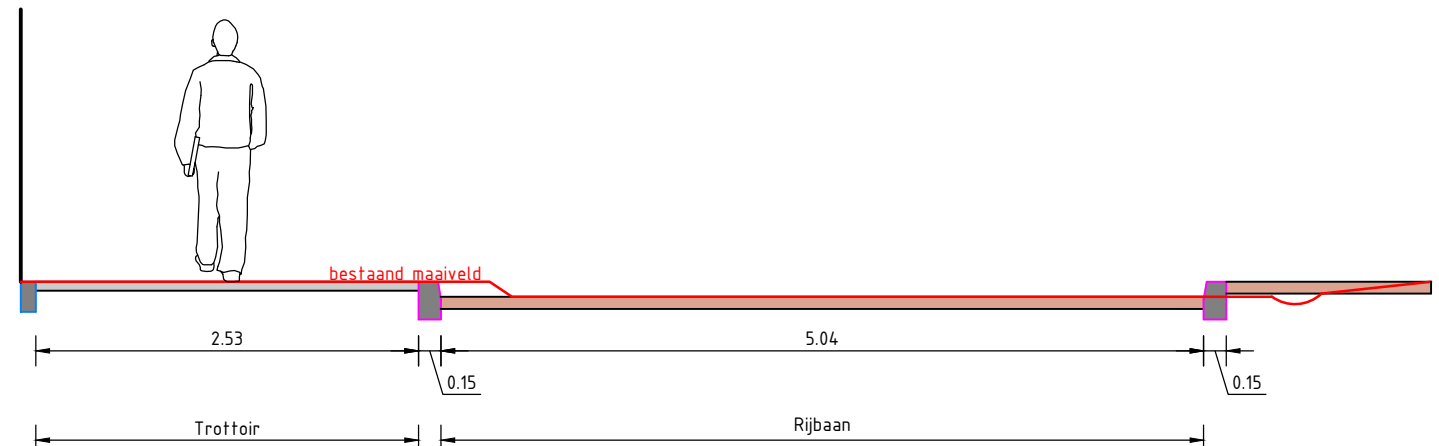


Doorsnede A-A
Schaal 1:50

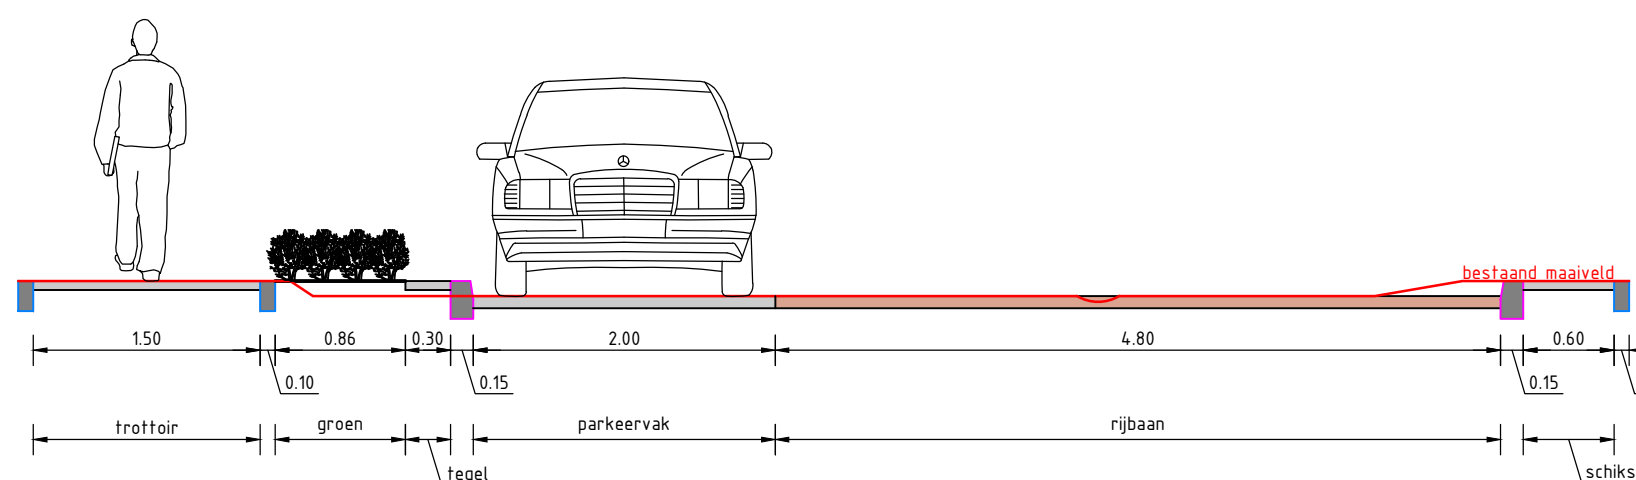

Doorsnede B-B
Schaal 1:50

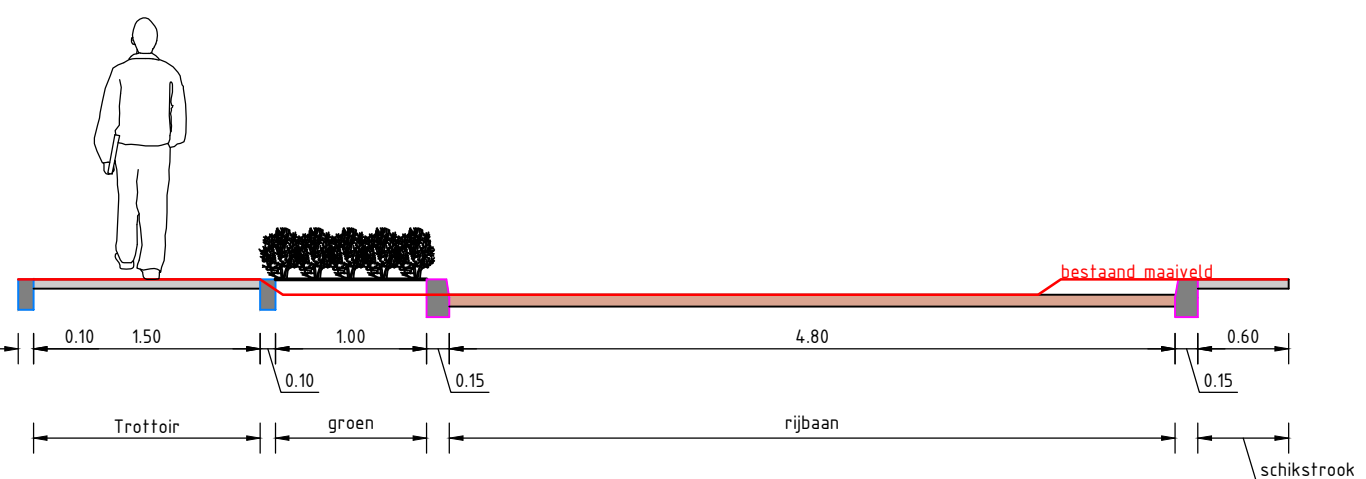

Doorsnede C-C
Schaal 1:50

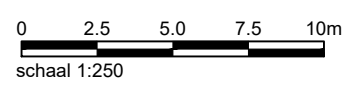

LEGENDA

- | | |
|--|---|
| Aantbrengen straatbalken, of: ellipsverband, kleur: rood-wit | Aantbrengen parkeerplaatsdekking |
| Aantbrengen betonnen, 300x300x60, rollagen, kleur: grijs | Aantbrengen straatbalken, of: kegelverband, kleur: rood-wit |
| Groen | Oorspronkelijke werklijn |
| Boom kappen | Boom planten |
| Boom bij voorkeur behouden | Boom handhaven |